


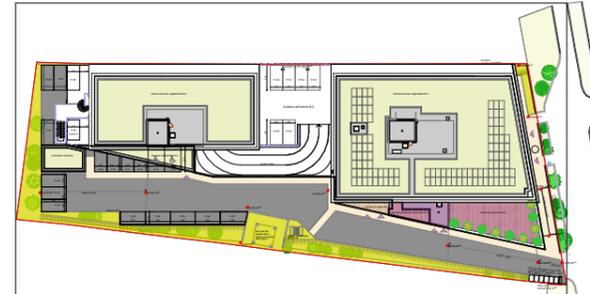

**PLAN DE MASSE**



**TABLEAU DE SURFACES en m<sup>2</sup>**

Commerce 01	535,65
Commerce 02	476,04
Bureaux bâtiment A	2865,35
Bureaux bâtiment B	1212,48
Restaurant	507,57


SAS LAND'ART  
20 route de Serarges  
73420 DRUMETTAZ-CLARAFOND

**PLAN DE VENTE**

DATE : 14.06.2022

Mis à jour le :

Arch'Ingénierie - 74600 ANNECY

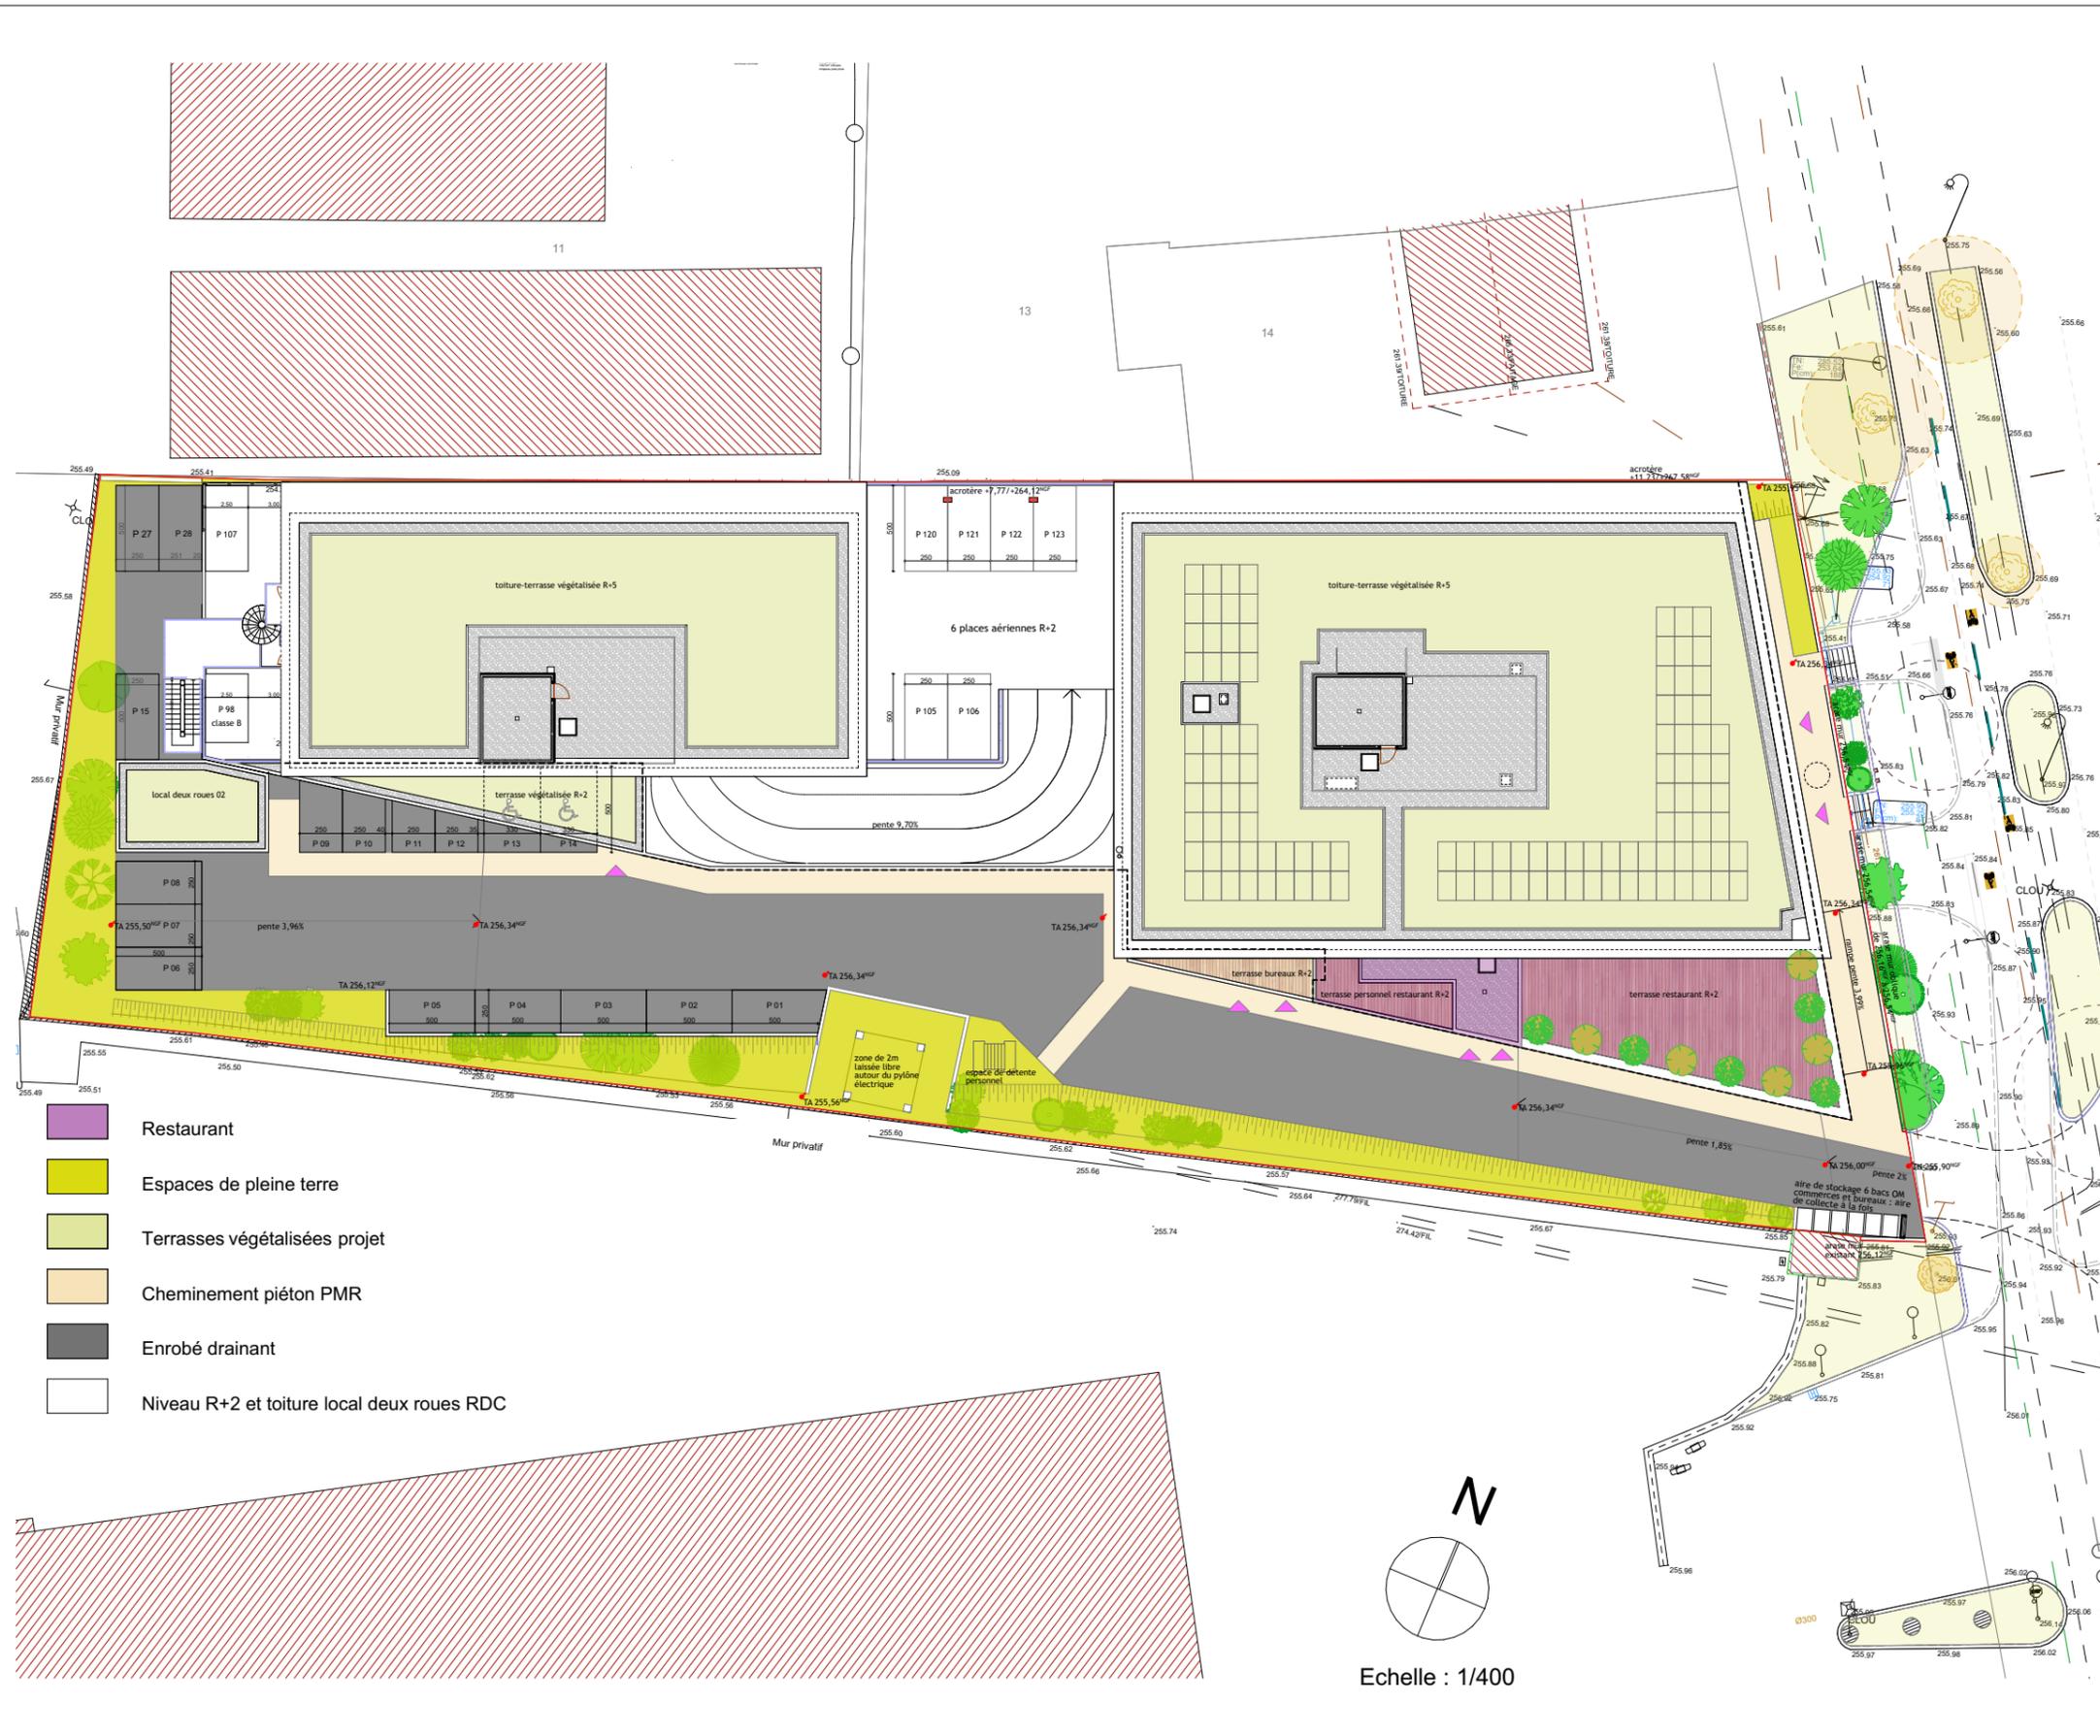

Plan de vente : sous réserve des études techniques.  
Des modifications sont susceptibles d'être apportées à ce plan en fonction des études techniques et des nécessités techniques de la réalisation de ce programme.  
Les indications portées sur ce plan, cotes, surfaces ainsi que la position des éléments techniques sont indicatives.  
Les retombées, poutres, faux-plafonds, radiateurs ne sont pas systématiquement représentés. Les indications des équipements et plantations ne sont pas contractuelles.

